


ONYX


HAUTCHARAGE-KÄERJENG

PLANS & SURFACES

MAISON A

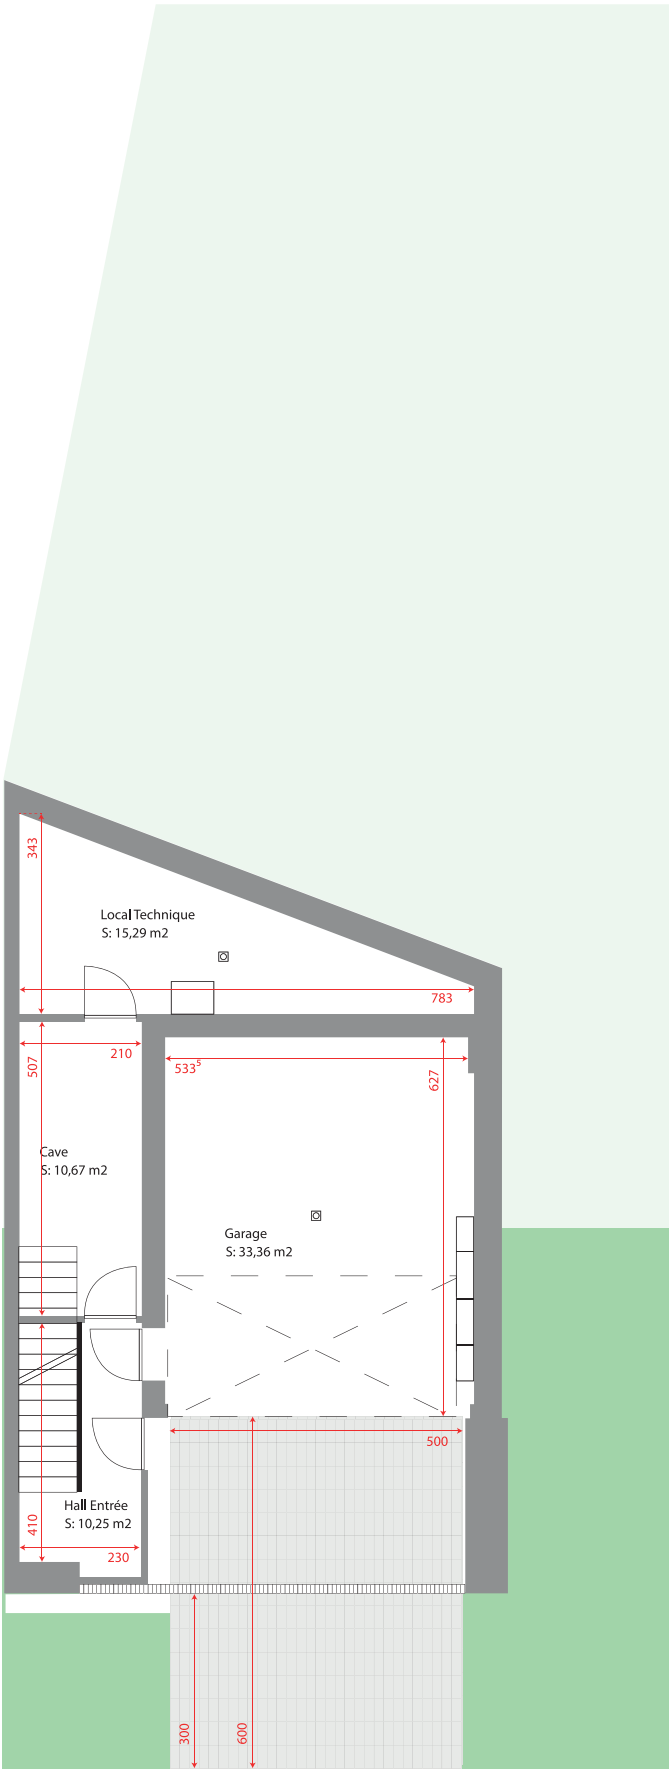


REZ-DE-CHAUSSÉE

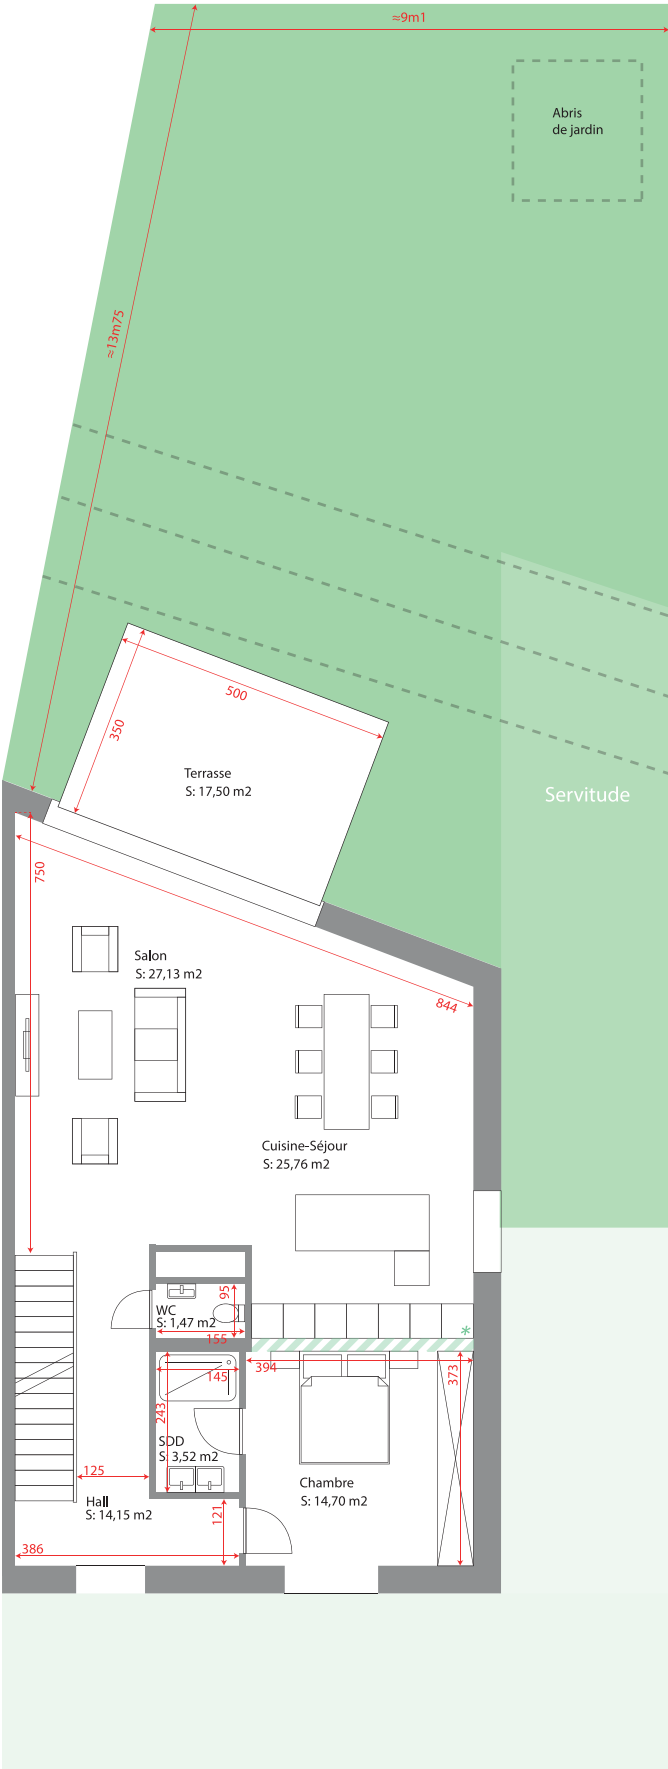

REZ-DE-JARDIN

*Option Cuisine - 3 Chambres

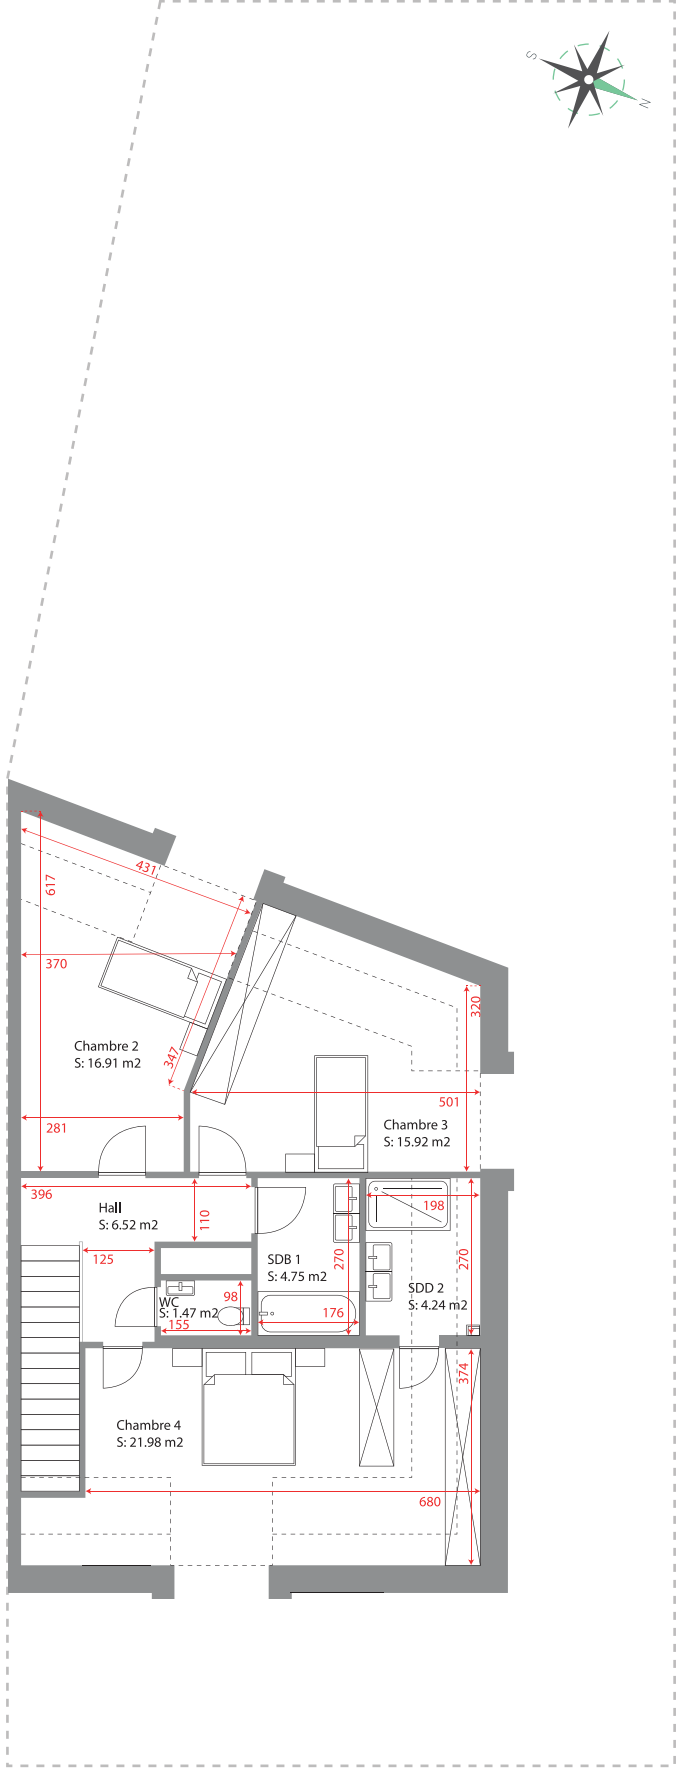


1ER ÉTAGE

ADRESSE DU PROJET

MAISON UNIFAMILIALE (JUMELÉE)
RUE JEAN-PIERRE THIRY
L-4949 KÄERJENG

PLAN D'IMPLANTATION GÉNÉRALE DES LOTS

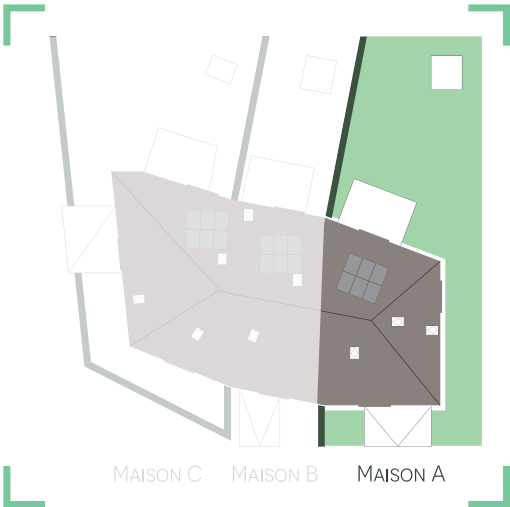

SURFACES DE LA MAISON A

REZ-DE-CHAUSSÉE	
Hall	10,25
Cave	10,67
Local technique	15,29
Garage	33,36

REZ-DE-JARDIN	
Hall	14,15
Salon	27,13
Cuisine/Séjour	25,76
Chambre 1	14,70
SDD 1	3,52
WC	1,47

ÉTAGE 1	
Hall	6,52
Chambre 2	16,91
Chambre 3	15,92
Chambre 4	21,98
SDB 1	4,75
SDD 2	4,24
WC	1,47

Surface habitable	168,77 M2
Surface utile	59,32

Terrasse	17,50
Terrain	3,37a
Espaces verts	192,54


Les côtes indiqués sont à titre indicatif et peuvent subir de légères modifications.
Tout mobilier indiqués est à titre d'exemple et non-compris.

ONYX


HAUTCHARAGE-KÄERJENG

PLANS & SURFACES

MAISON A

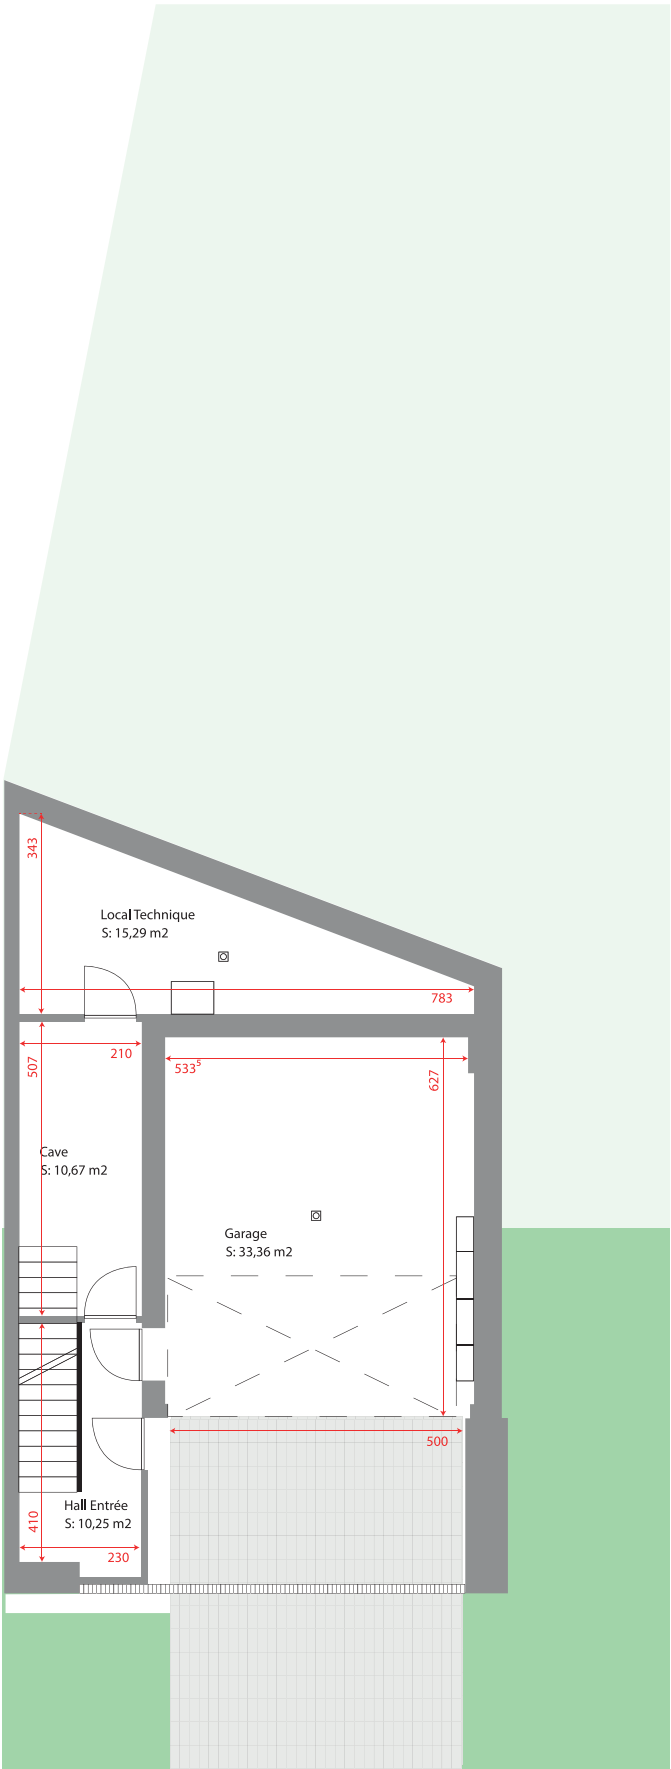


REZ-DE-CHAUSSÉE

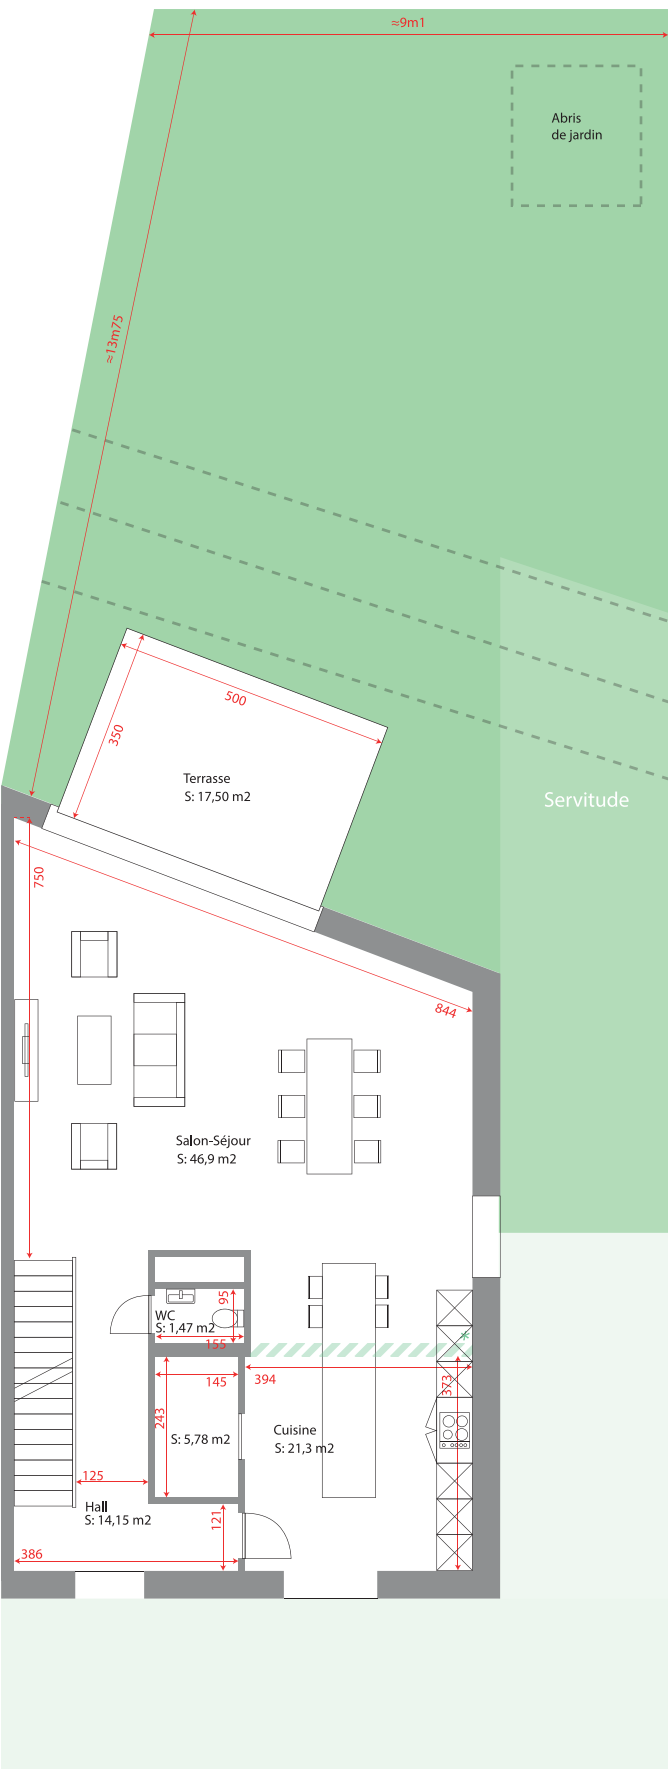

REZ-DE-JARDIN

*Option Cuisine - 3 Chambres

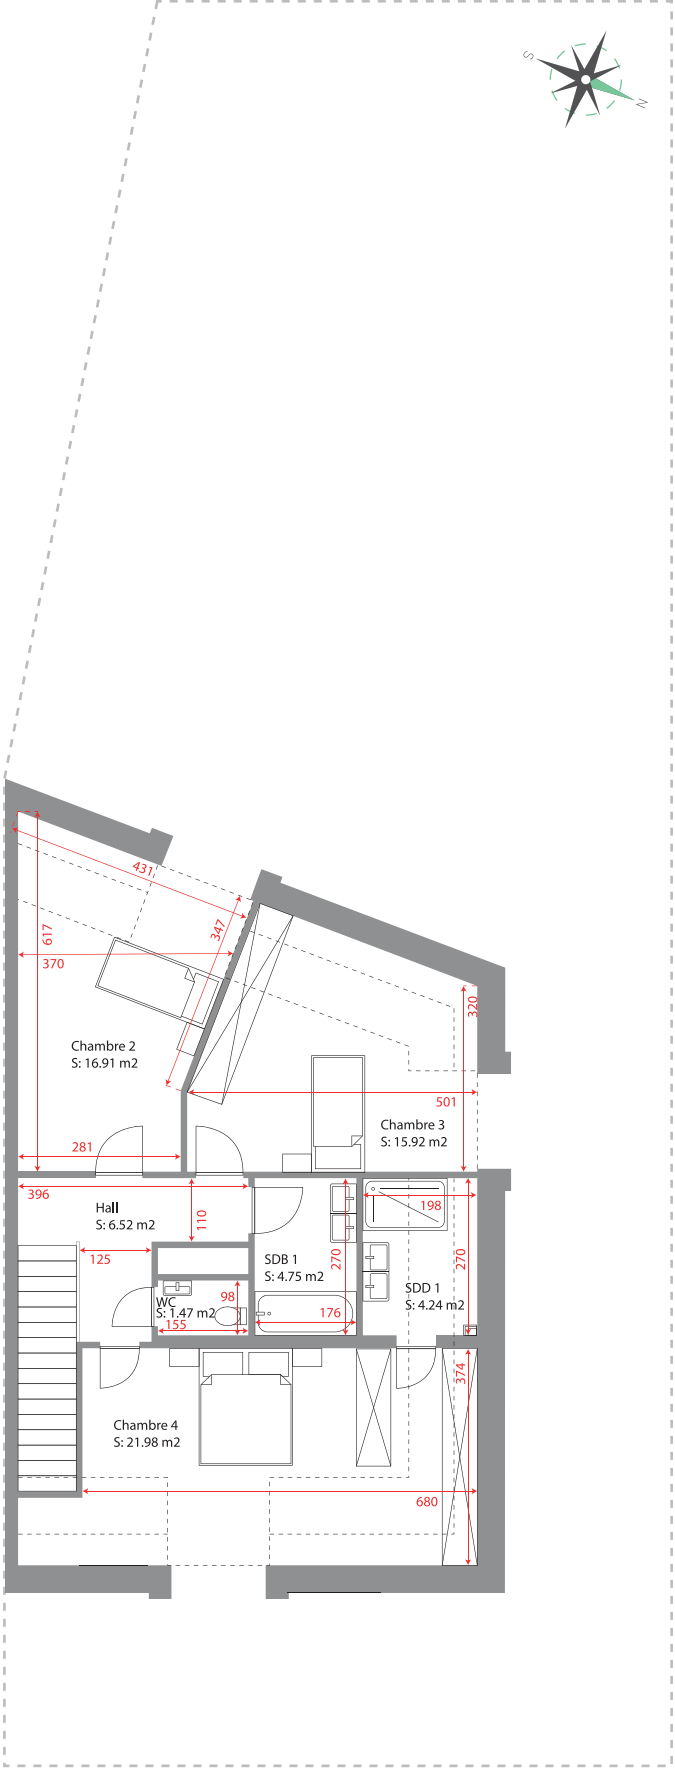


1ER ÉTAGE

ADRESSE DU PROJET

MAISON UNIFAMILIALE (JUMELÉE)
RUE JEAN-PIERRE THIRY
L-4949 KÄERJENG

PLAN D'IMPLANTATION GÉNÉRALE DES LOTS

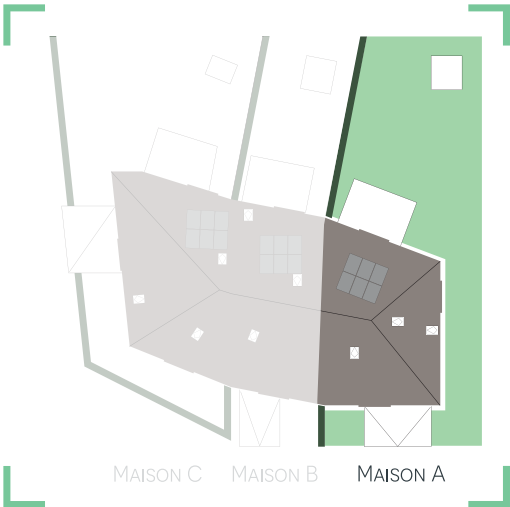

SURFACES DE LA MAISON A

REZ-DE-CHAUSSÉE

Hall	10,25
Cave	10,67
Local technique	15,29
Garage	33,36

REZ-DE-JARDIN

Hall	14,15
Salon/Séjour	46,9
Cuisine	21,3
WC	1,47

ÉTAGE 1

Hall	6,52
Chambre 2	16,91
Chambre 3	15,92
Chambre 4	21,98
SDB 1	4,75
SDD 1	4,24
WC	1,47

Surface habitable	168,77 M2
Surface utile	59,32

Terrasse	17,50
Terrain	3,37a
Espaces verts	192,54

Les côtes indiqués sont à titre indicatif et peuvent subir de légères modifications.
Tout mobilier indiqués est à titre d'exemple et non-compris.