

ONYX

HAUTCHARAGE-KÄERJENG

PLANS & SURFACES

MAISON B



REZ-DE-CHAUSSÉE

REZ-DE-JARDIN

1ER ÉTAGE

ADRESSE DU PROJET

MAISON UNIFAMILIALE (JUMELÉE)

RUE JEAN-PIERRE THIRY

L-4949 KÄERJENG

PLAN D'IMPLANTATION GÉNÉRALE DES LOTS

MAISON C MAISON B MAISON A

SURFACES DE LA MAISON B

REZ-DE-CHAUSSÉE	
Hall	16,09
Cave	10,81
Local technique	7,69
Garage	38,38

REZ-DE-JARDIN	
Hall	17,17
Salon	18,31
Cuisine/Séjour	25,60
Chambre 1	14,84
SDD 1	3,98
WC	1,52

ÉTAGE 1	
Hall	9,08
Chambre 2	17,02
Chambre 3	12,12
Chambre 4	22,89
SDB 1	4,73
SDD 2	3,98
WC	1,52
Surface habitable	168,85 M²
Surface utile	56,88
Terrasse	16,68
Terrain	2,17a
Espaces verts	85,24

Les côtes indiqués sont à titre indicatif et peuvent subir de légères modifications.


Tout mobilier indiqués est à titre d'exemple et non-compris.

ONYX


HAUTCHARAGE-KÄERJENG

PLANS & SURFACES

MAISON B

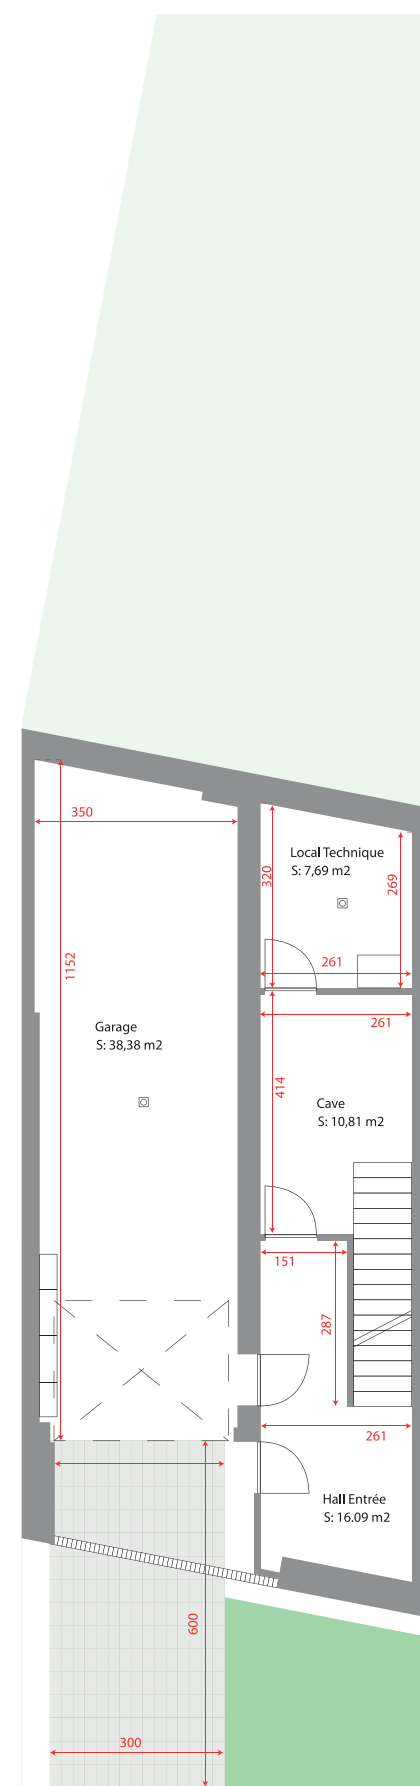


REZ-DE-CHAUSSÉE

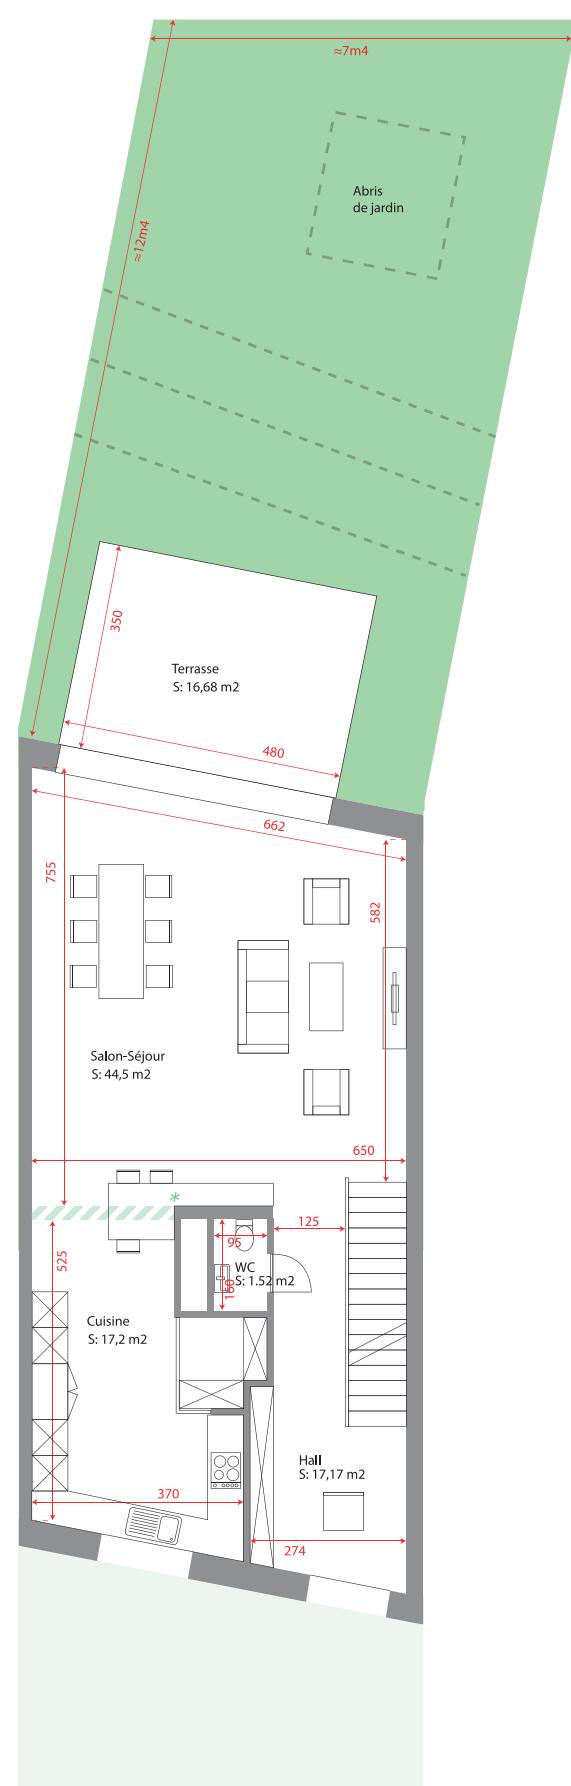

*Option Cuisine - 3 Chambres

REZ-DE-JARDIN

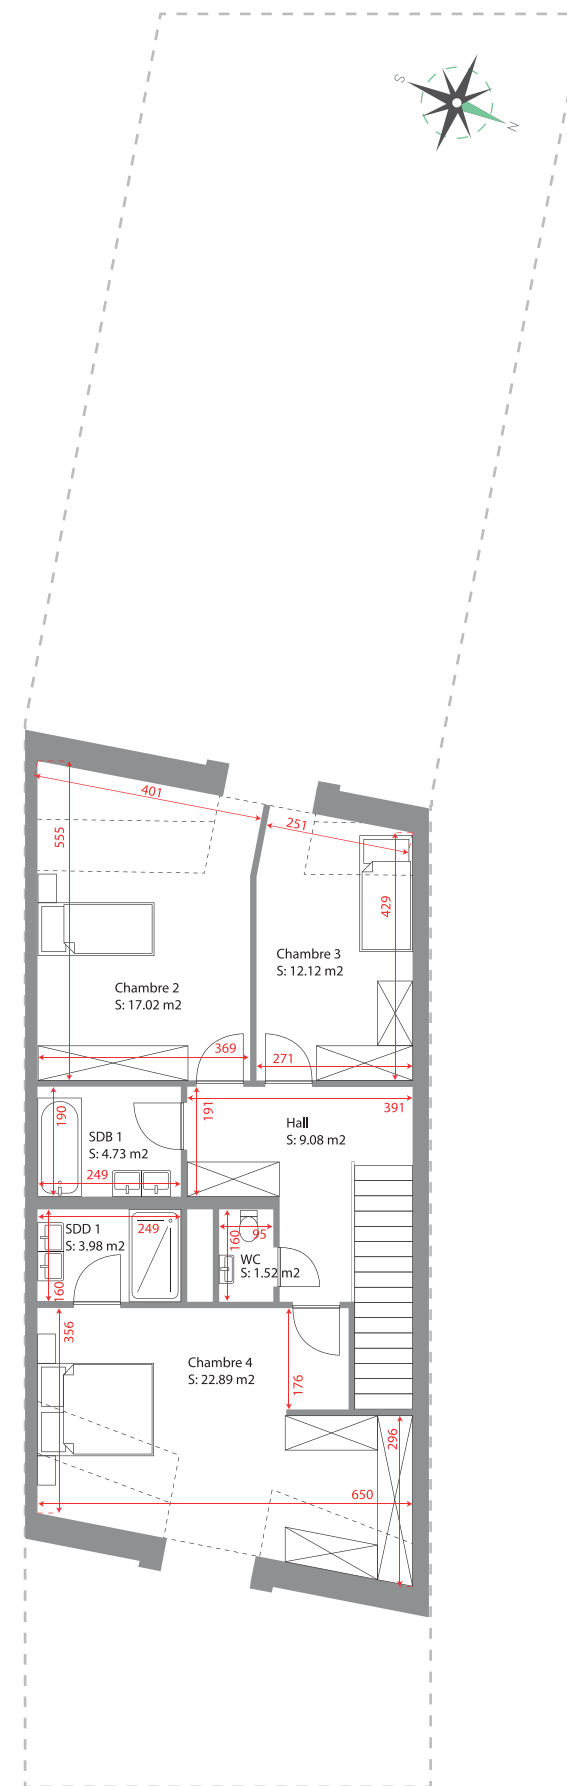


1ER ÉTAGE

+ ADRESSE DU PROJET

MAISON UNIFAMILIALE (JUMELÉE)
RUE JEAN-PIERRE THIRY
L-4949 KÄERJENG

+ PLAN D'IMPLANTATION GÉNÉRALE DES LOTS

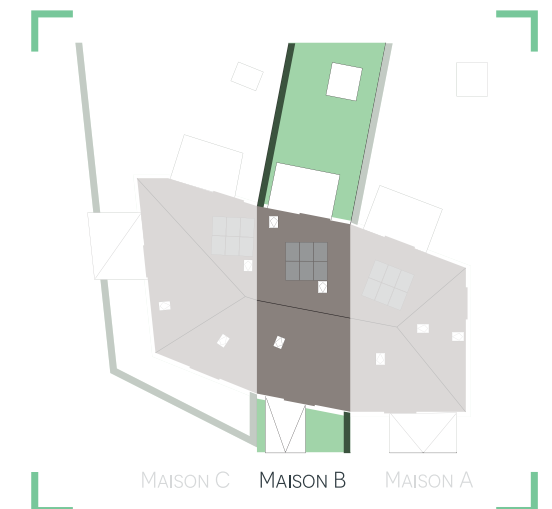

+ SURFACES DE LA MAISON B

REZ-DE-CHAUSSÉE	
Hall	16,09
Cave	10,81
Local technique	7,69
Garage	38,38
REZ-DE-JARDIN	
Hall	17,17
Salon/Séjour	44,5
Cuisine	17,2
WC	1,52
ÉTAGE 1	
Hall	9,08
Chambre 2	17,02
Chambre 3	12,12
Chambre 4	22,89
SDB 1	4,73
SDD 1	3,98
WC	1,52
Surface habitable	168,85 M2
Surface utile	56,88
Terrasse	16,68
Terrain	2,17a
Espaces verts	85,24

Les côtes indiqués sont à titre indicatif et peuvent subir de légères modifications.
Tout mobilier indiqués est à titre d'exemple et non-compris.

