



HETTERMILLEN –STADTBREDIMUS


PLANS & SURFACES MAISON C

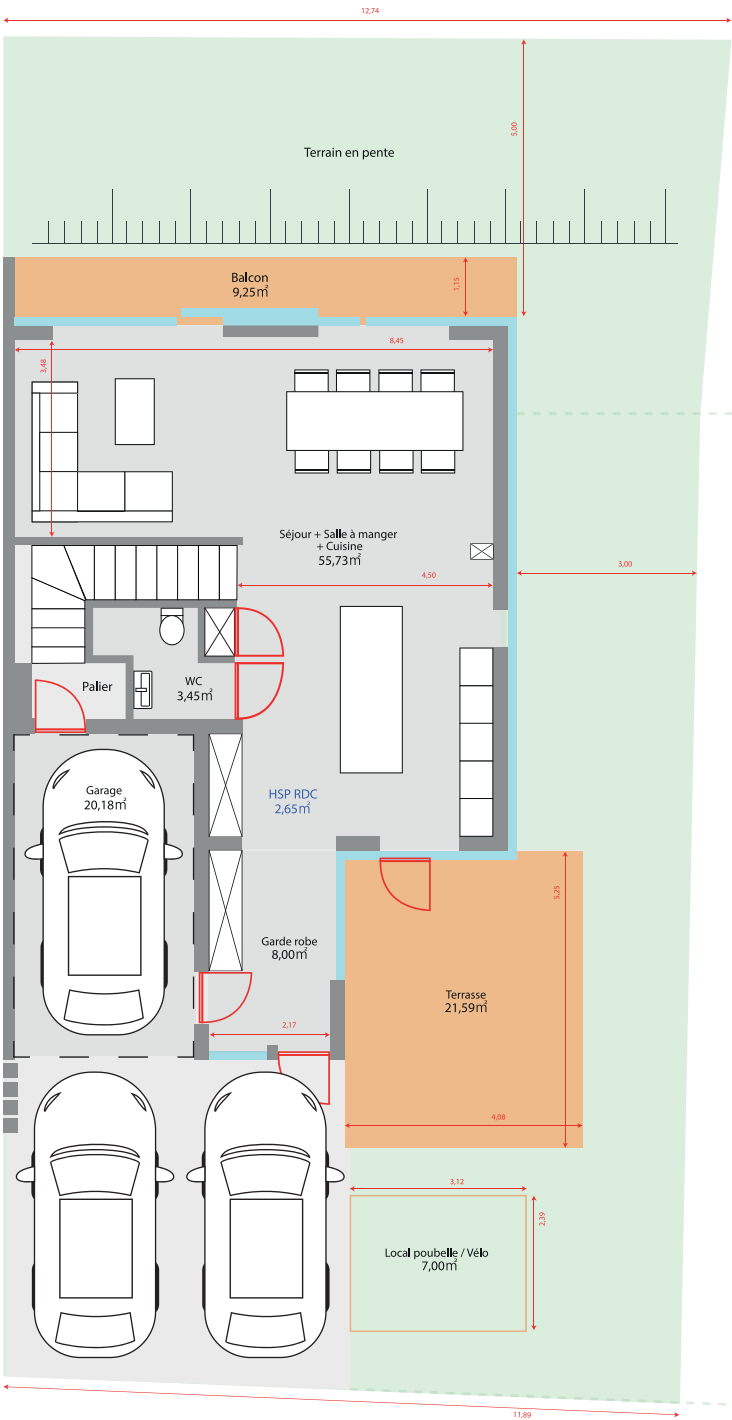


RDC

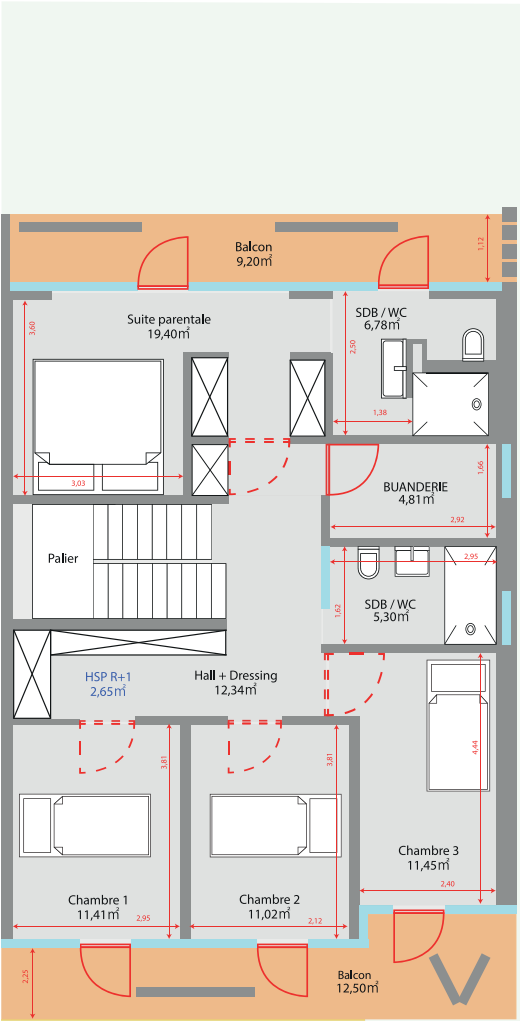

R+1

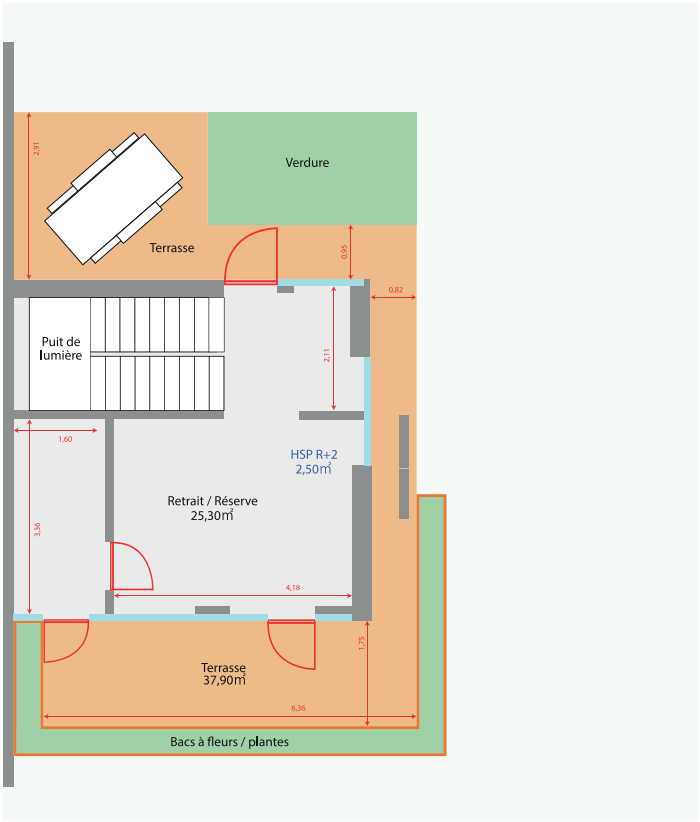


R+2

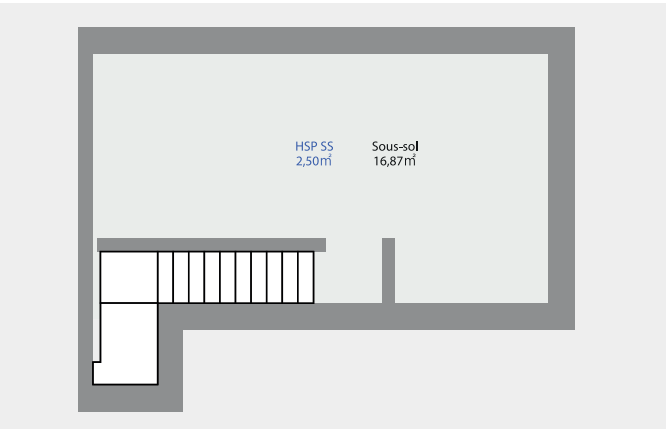

SOUS-SOL

CARACTÉRISTIQUES

- + ADRESSE DU PROJET
HAMESGAASS STADTBREDIMUS
HETTERMILLEN
- + PLAN D'IMPLANTATION GÉNÉRALE DES LOTS

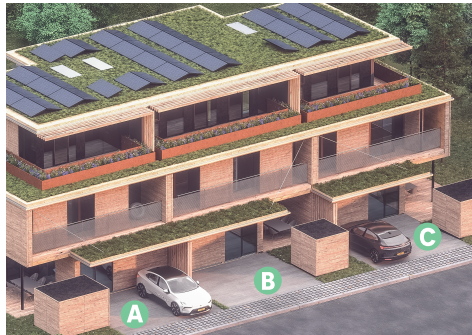

+ SURFACES DE LA MAISON C

RDC

Séjour +	
Salle à manger +	
Cuisine	55,73 m²
WC	3,45 m²
Garde-robe	8,00 m²
Garage	20,18 m²
Terrasse	21,59 m²
Local poubelle / Vélo	7,00 m²

R+1

Suite parentale	19,40 m²
Chambre 1	11,41 m²
Chambre 2	11,02 m²
Chambre 3	11,45 m²
SDB / WC (grande)	6,78 m²
SDB / WC (petite)	5,30 m²
Buanderie	4,81 m²
Hall + Dressing	12,34 m²
Balcon	21,70 m²

R+2

Retrait / Réserve	25,30 m²
Terrasse	37,90 m²
Terrain	4.36 Ares
Jardin	261 m²
Sous-sol	16,87 m²

Important : Les cotes indiquées sont données à titre indicatif.
Le mobilier présenté sur les plans est à titre d'exemple, il est non compris.