

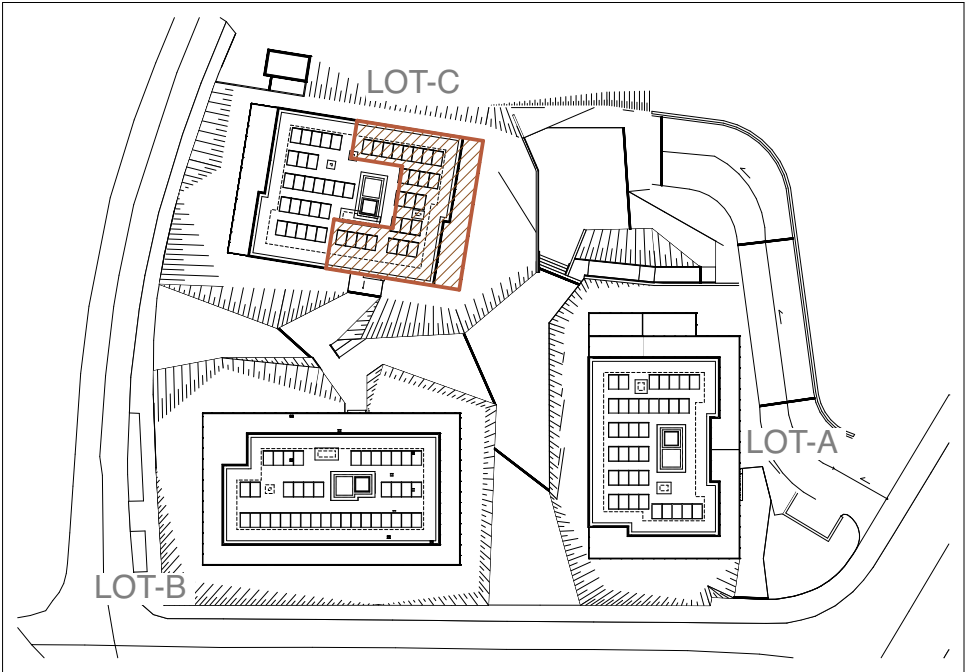


Lot C - appartement C.3.1

Kiischten à Junglinster
Construction de 3 résidences
4, Rue Rahm, L-6142 Junglinster

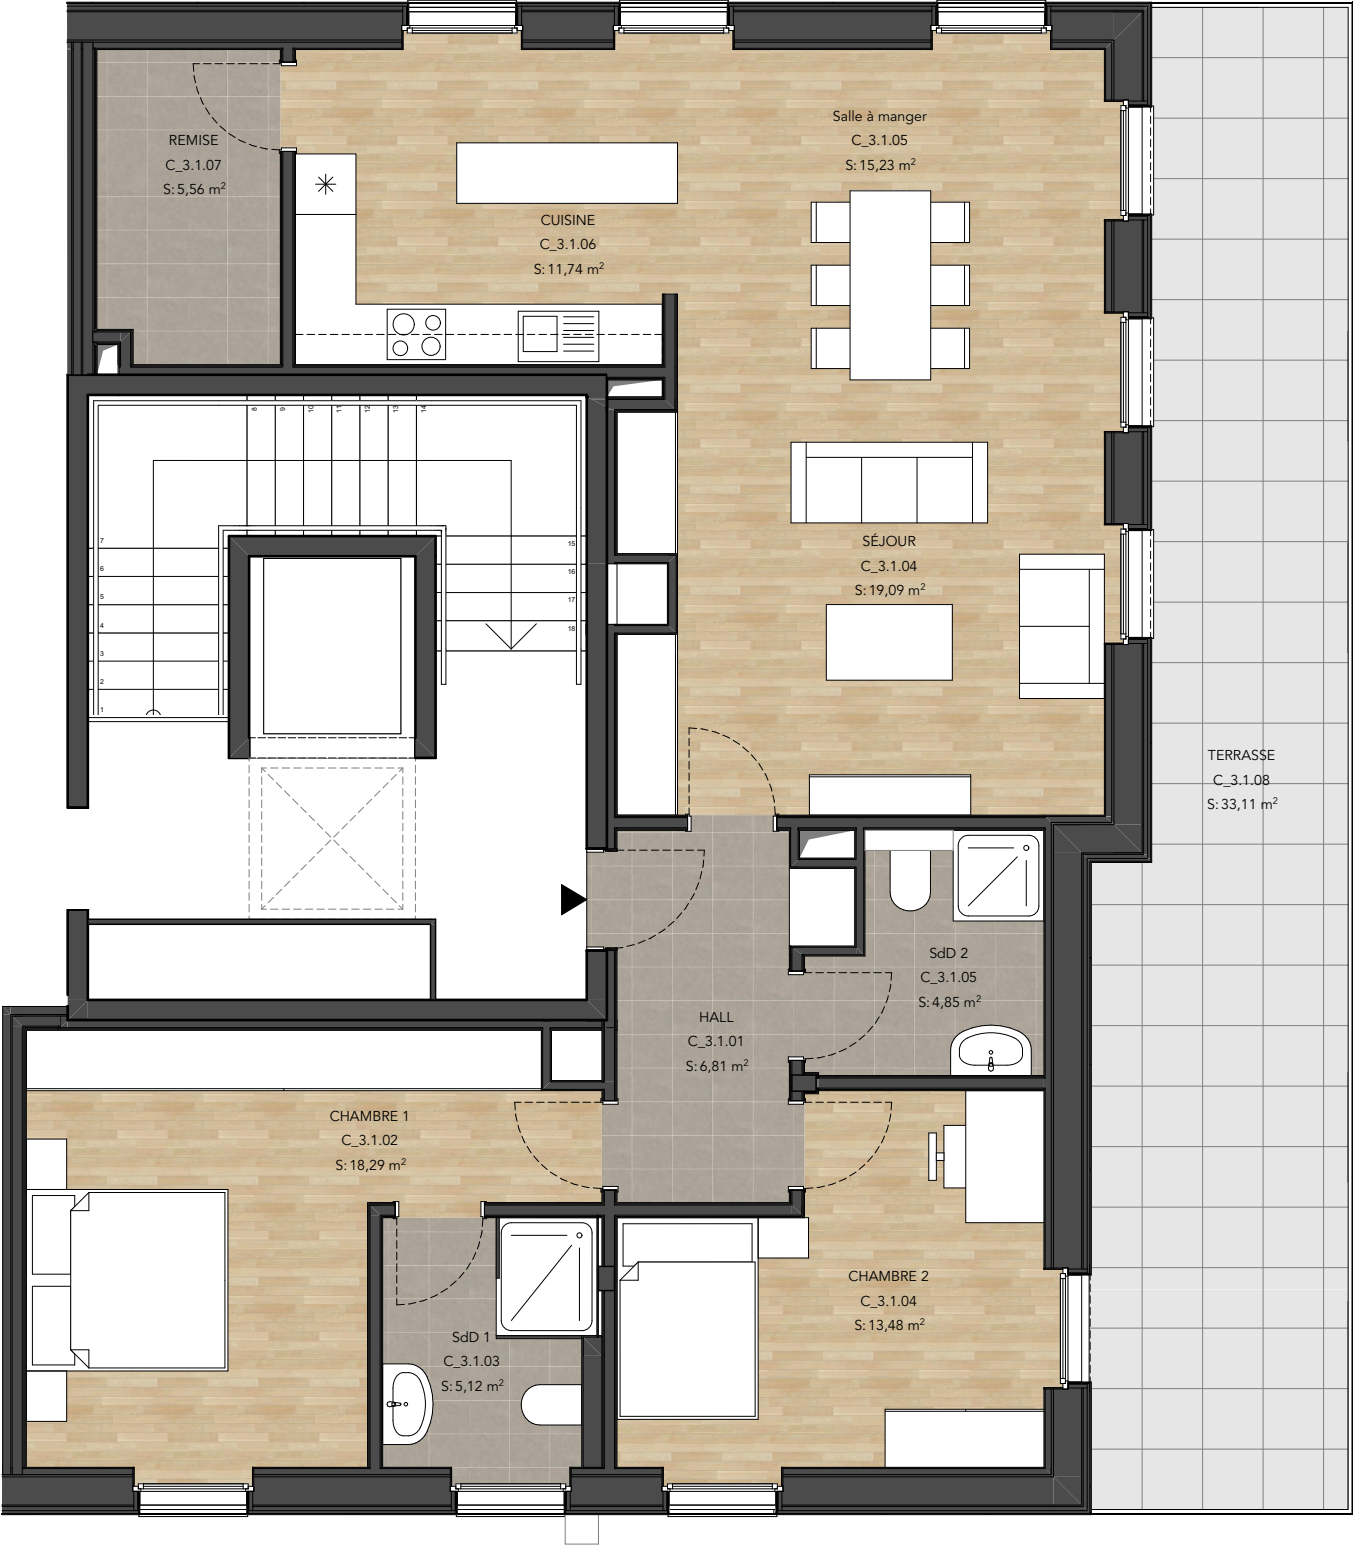

Limite de l'appartement

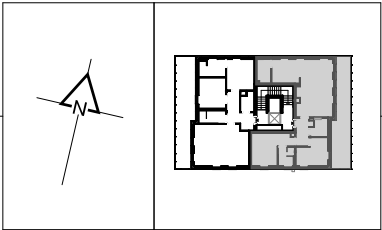

3ème étage	100,17 m ²	(surface habitable)	
Hall d'entrée	6,81 m ²	Salle de douche 1	5,12 m ²
Séjour	19,09 m ²	Salle de douche 2	4,85 m ²
Salle à Manger	15,23 m ²	Chambre 1	18,29 m ²
Cuisine	11,74 m ²	Chambre 2	13,48 m ²
Remise	5,56 m ²		
Terrasse:	33,11 m ²		
N° cave:	74		
N° parking:	P015 et P018		